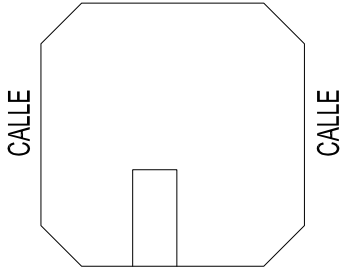


EXP. ANT.	PDA. MUNICIPAL N°	ZONA
<p>PLANO DE OBRA</p> <p>DESTINO:</p> <p>PROPIEDAD DE:</p> <p>CALLE</p> <p>LOCALIDAD</p> <p>PDO.:</p> <p>ESCALA:</p>		
S / TITULO		DATOS CATASTRALES
L.	m.	c. s. m. p.
ZONIFICACION		SUPERFICIES
UBICACION		TERRENO
CALLE		EXISTENTE
		A CONSTRUIR
ANCHO DE CALLE		A APROBAR
ANCHO DE ACERA		LIBRE
AFECTADO POR RED TRONCAL		LA APROBACION DE LOS PLANOS NO IMPLICA LA HABILITACION DE LA FINCA O LOCAL
REFERENCIAS		PROPIETARIO
		DOMICILIO
		DIRECTOR
		DOMICILIO
		CONSTRUCTOR
		DOMICILIO

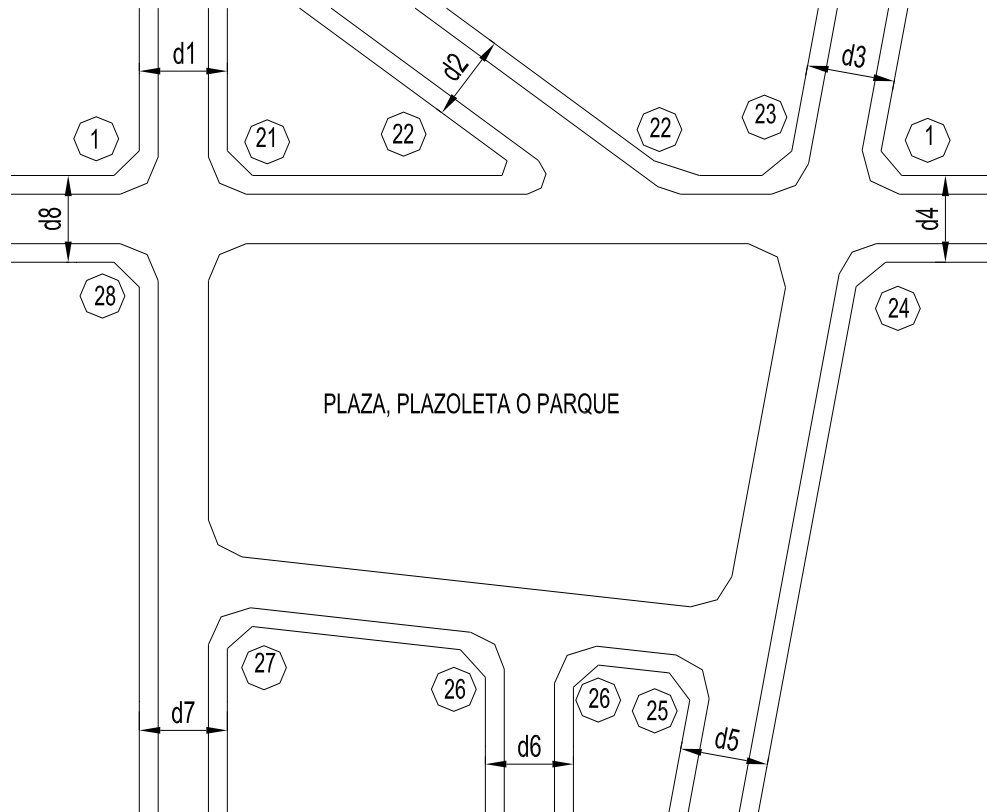


Fig.: 4.2.3.b

VIA PUBLICA MENOS IMPORTANTE
C3 DE MENOR ANCHO

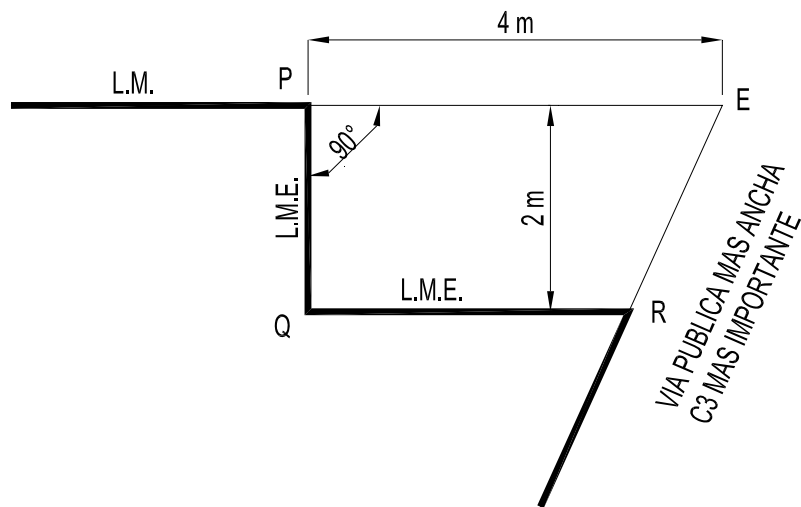
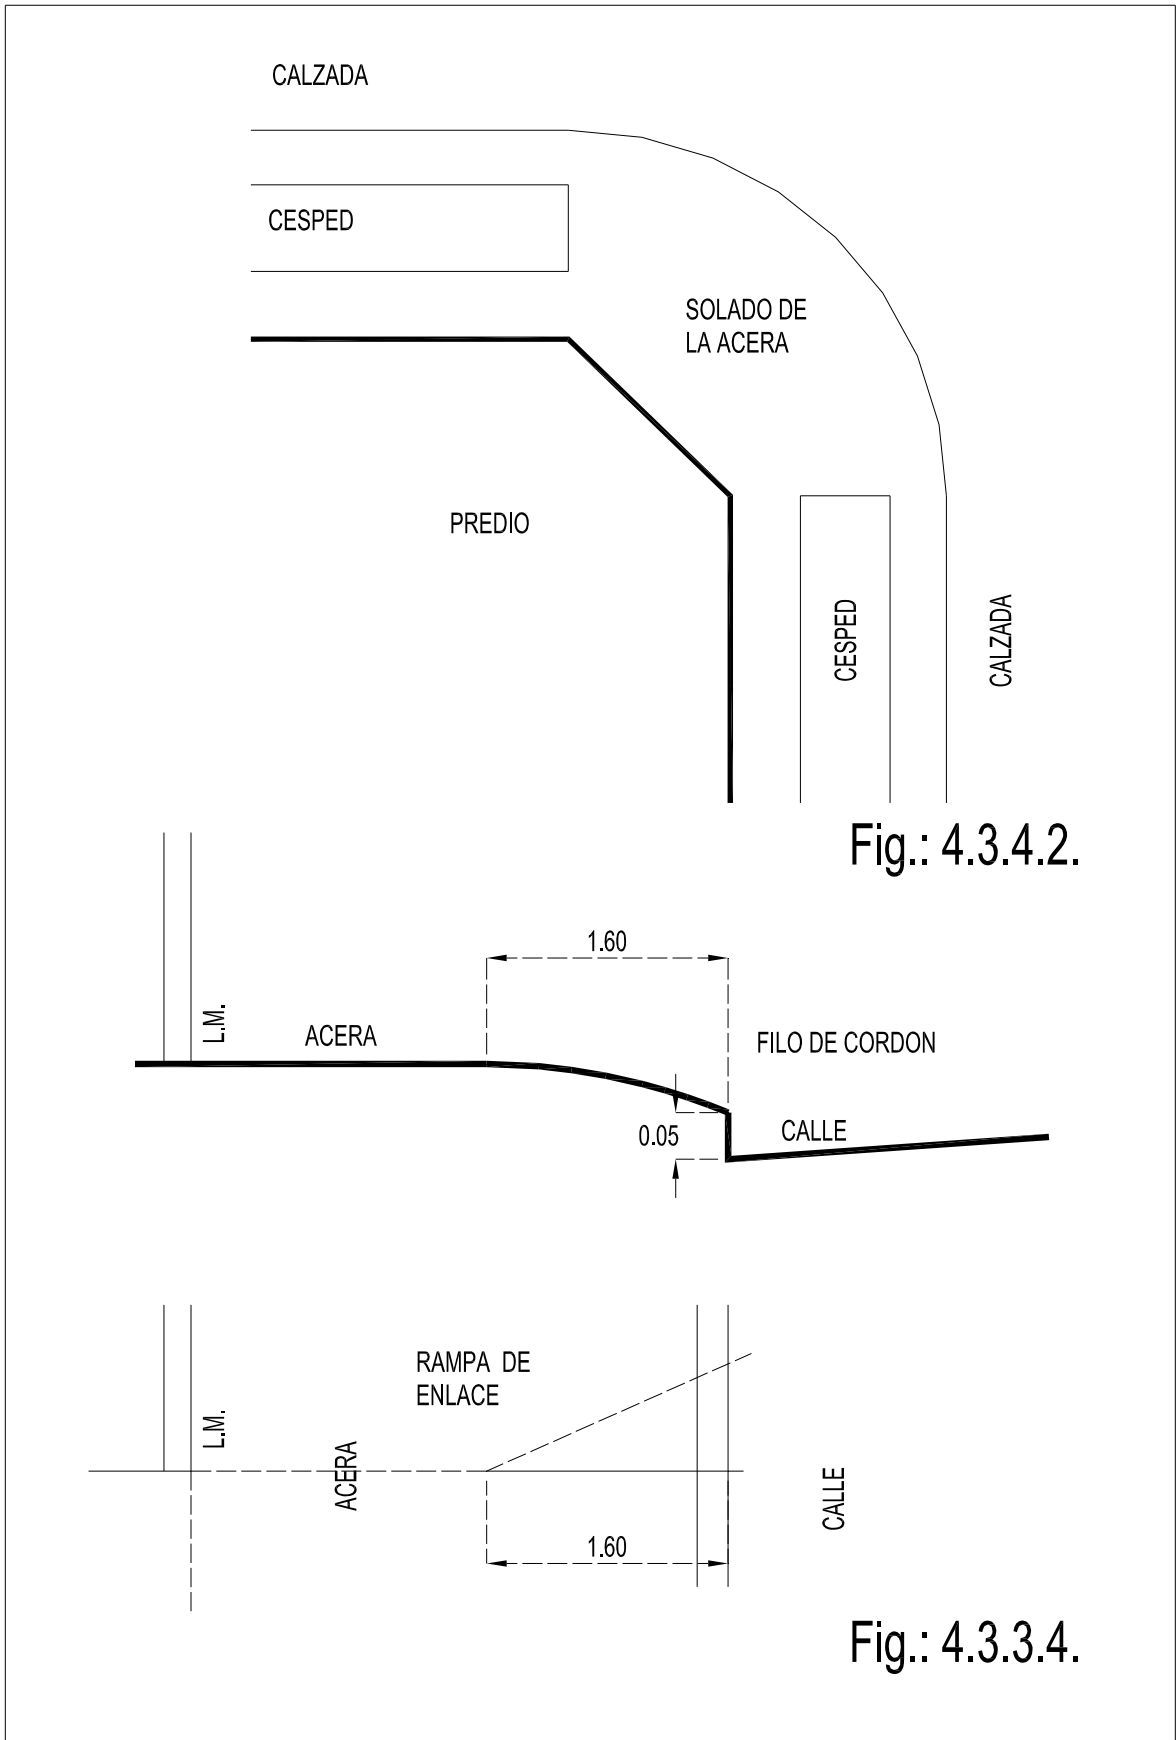
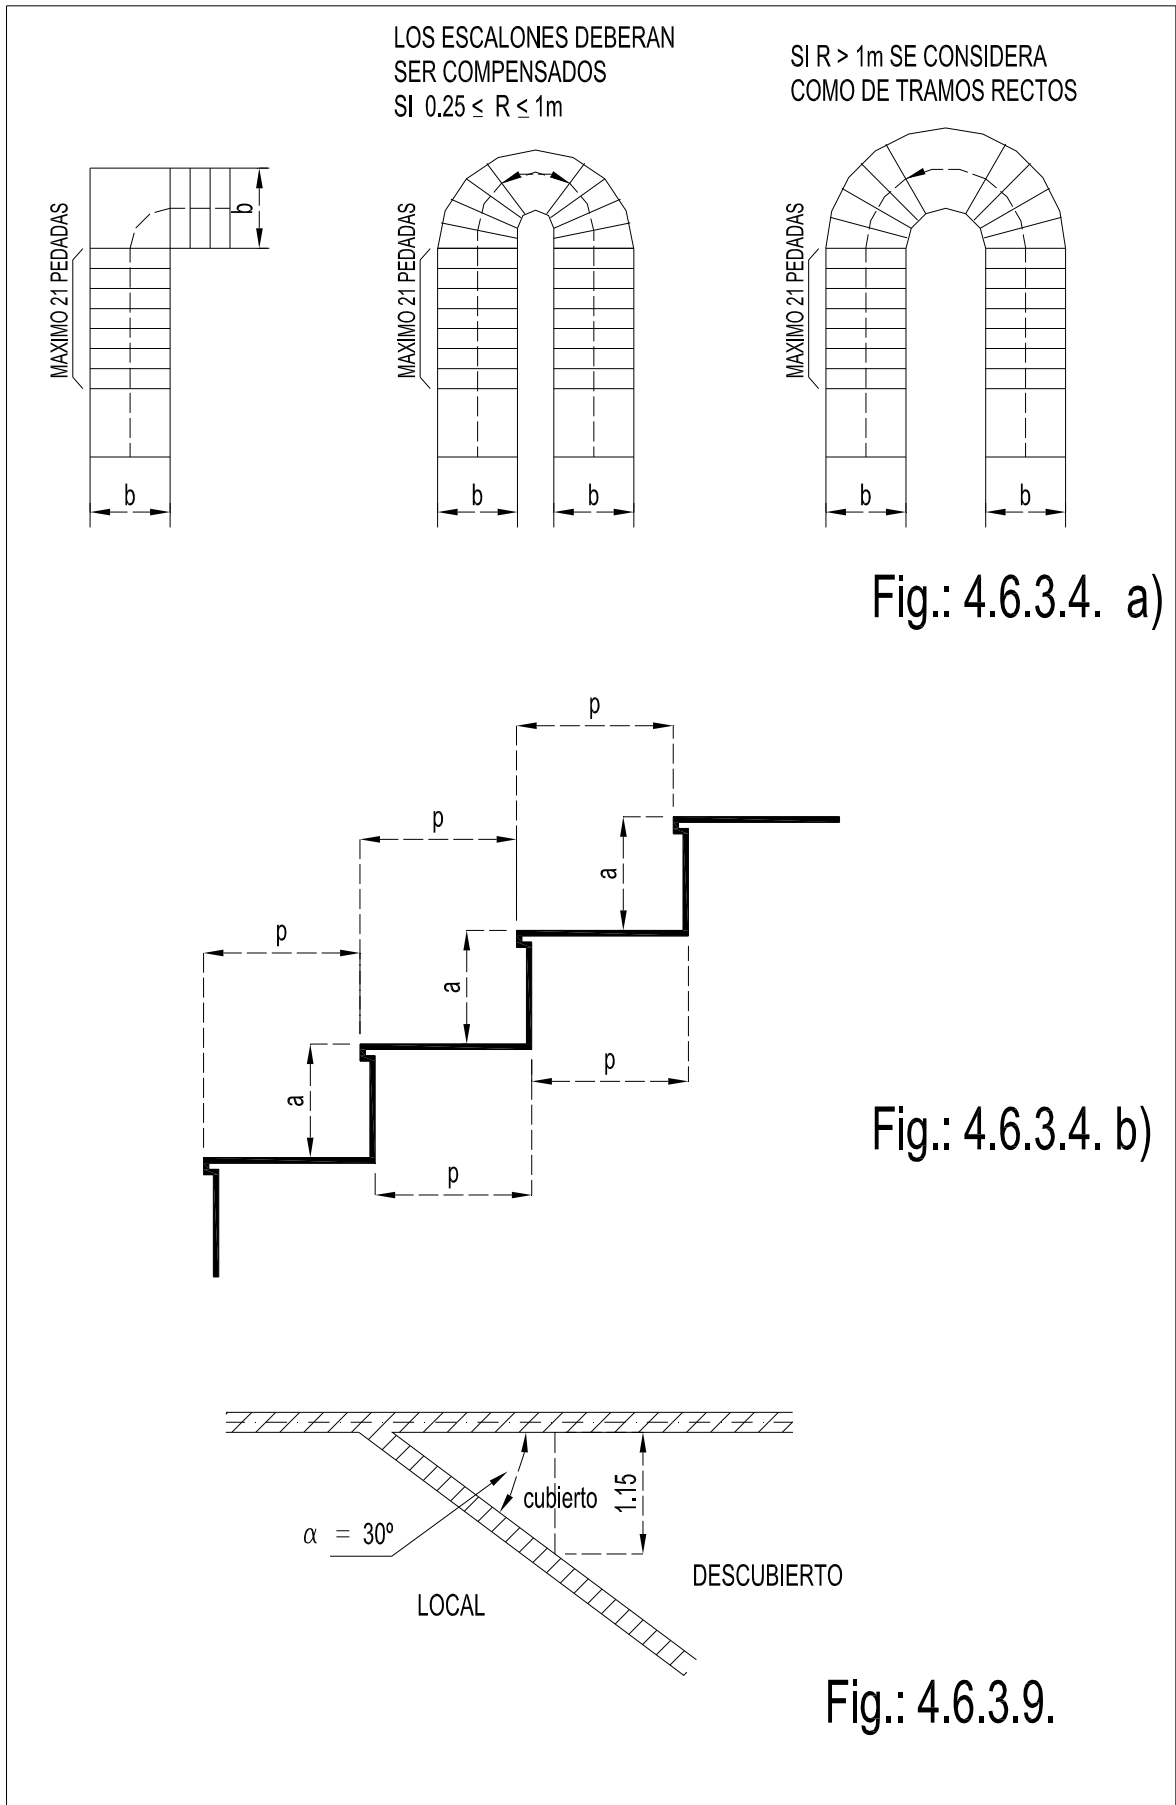
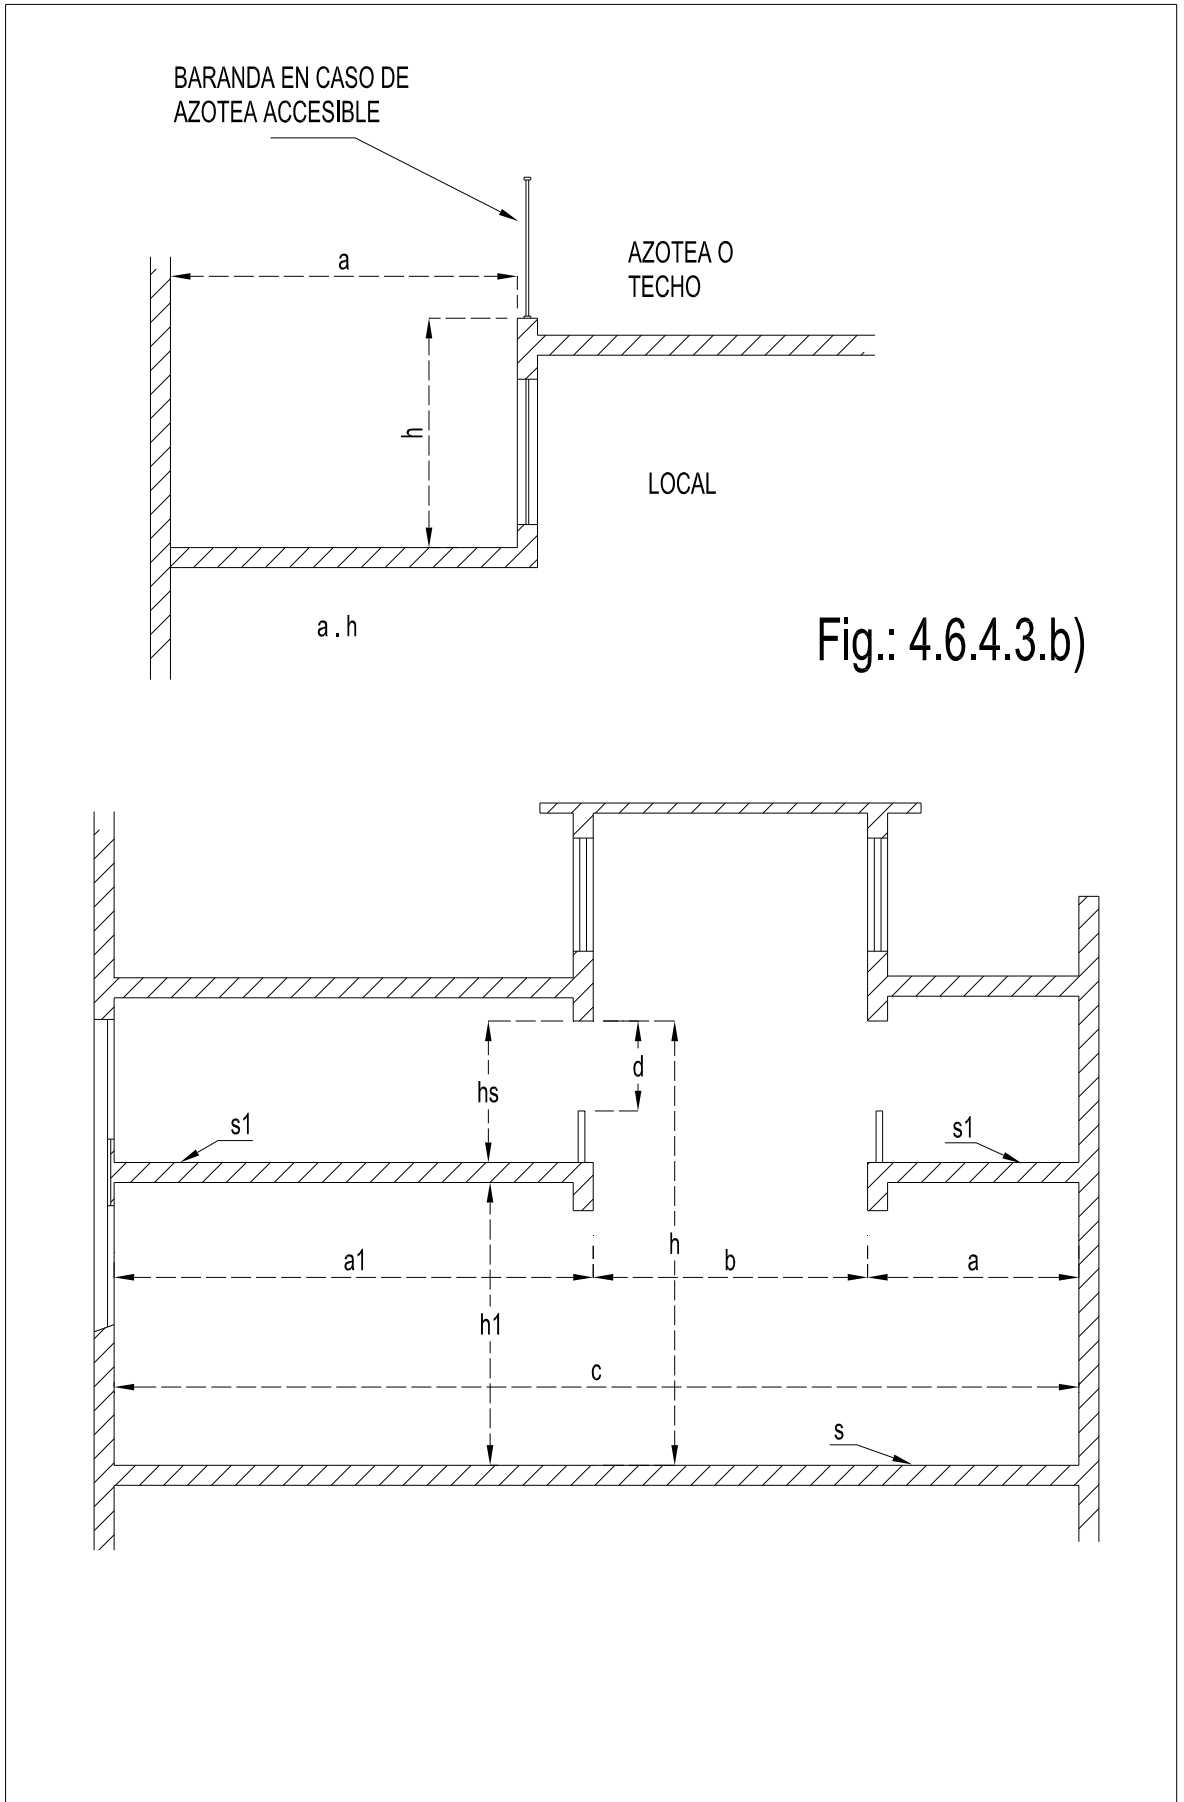


Fig.: 4.2.4.







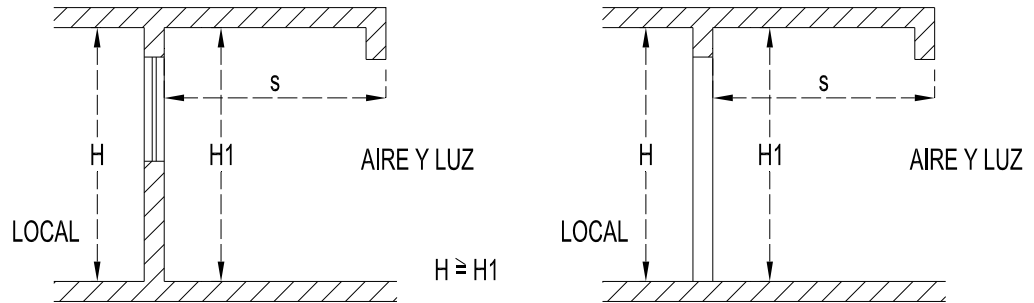


Fig.: 4.6.4.7.a)

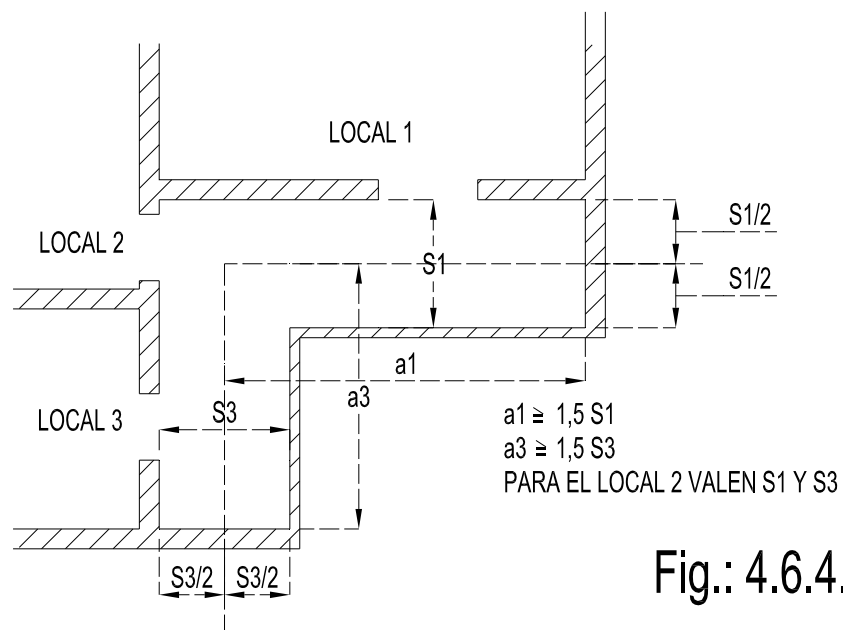
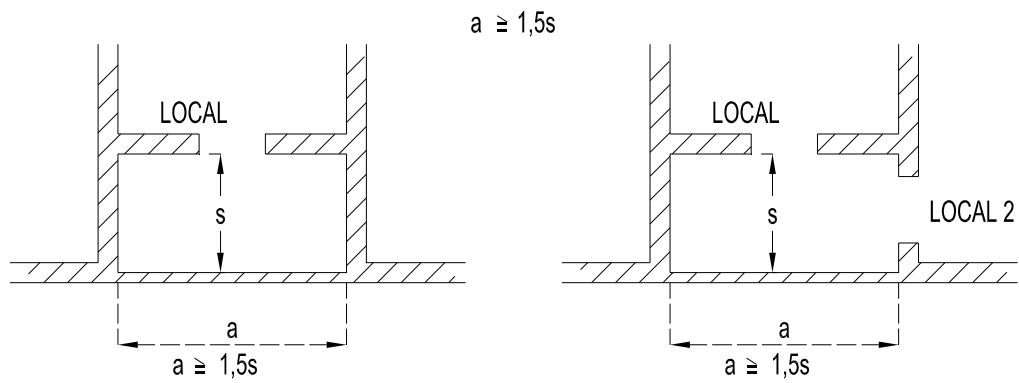


Fig.: 4.6.4.7.b)

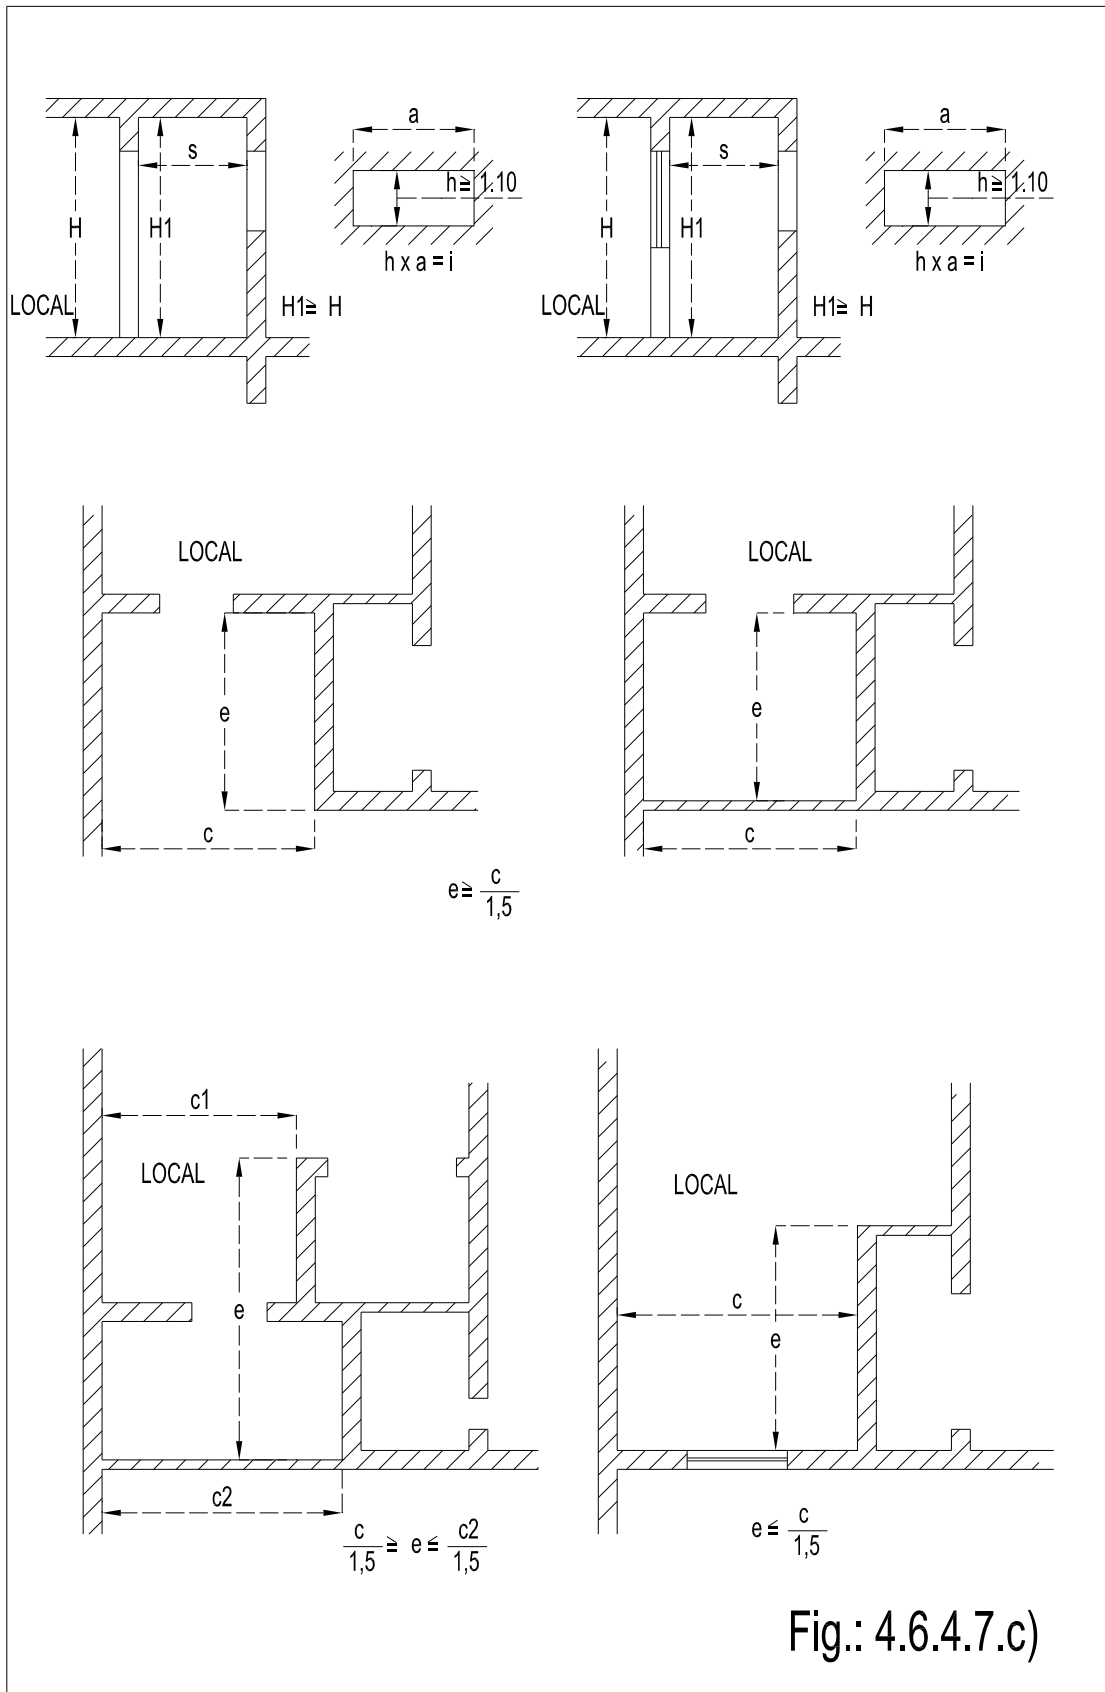


Fig.: 4.6.4.7.c)

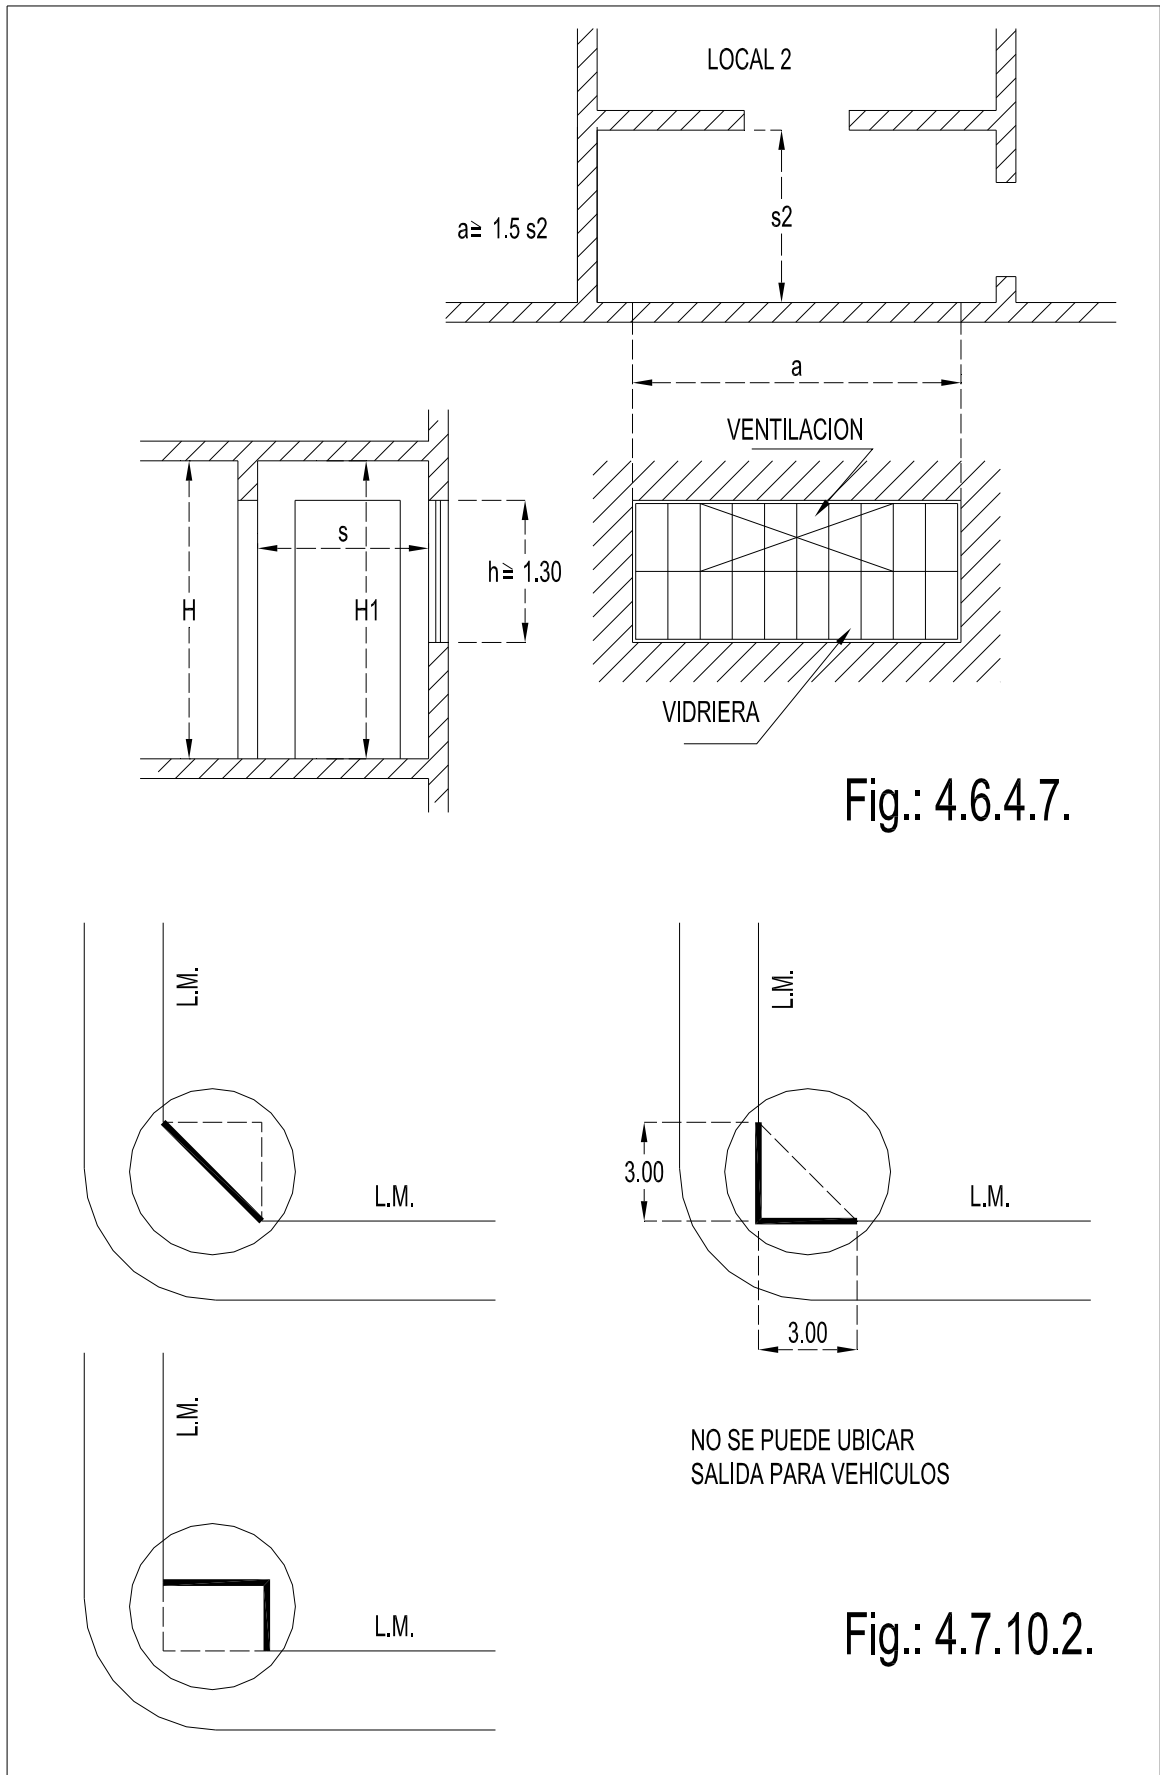


Fig.: 4.6.4.7.

Fig.: 4.7.10.2.

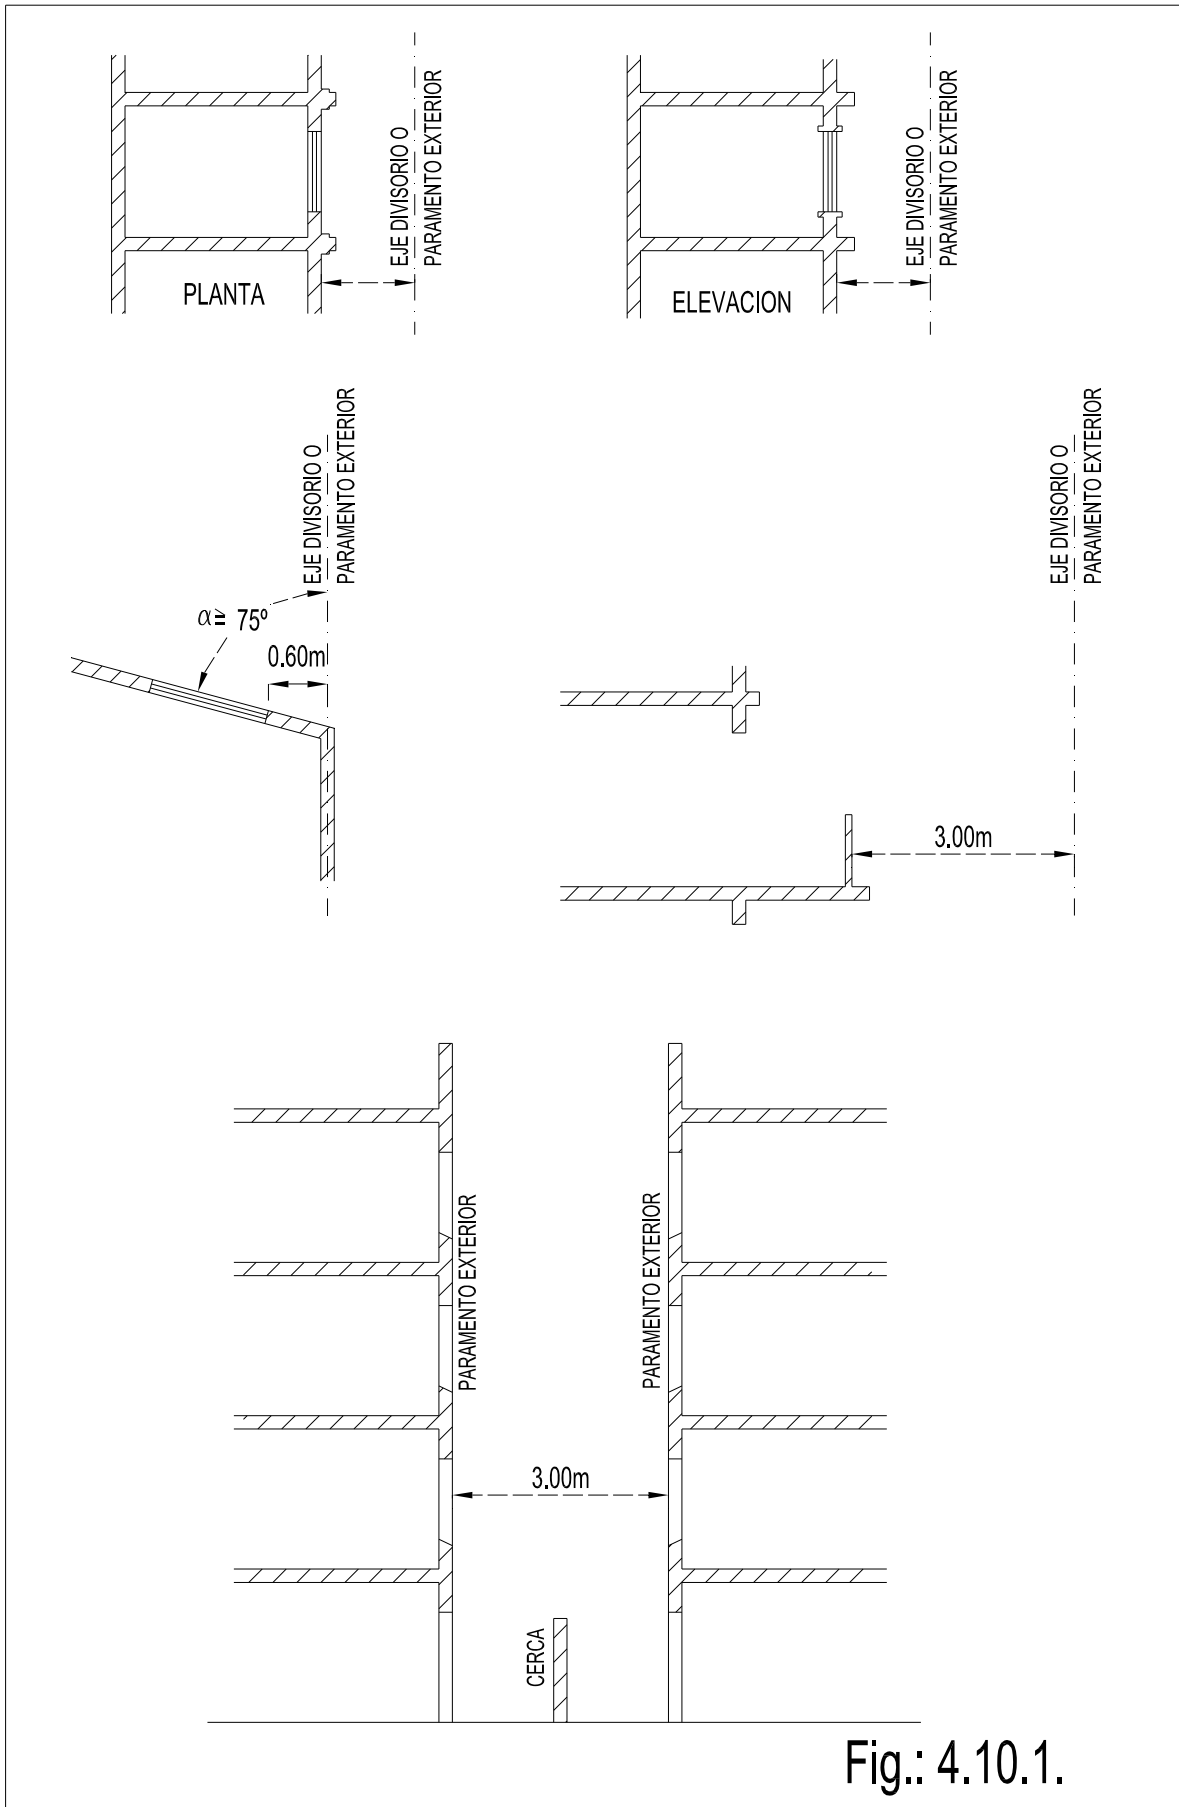


Fig.: 4.10.1.

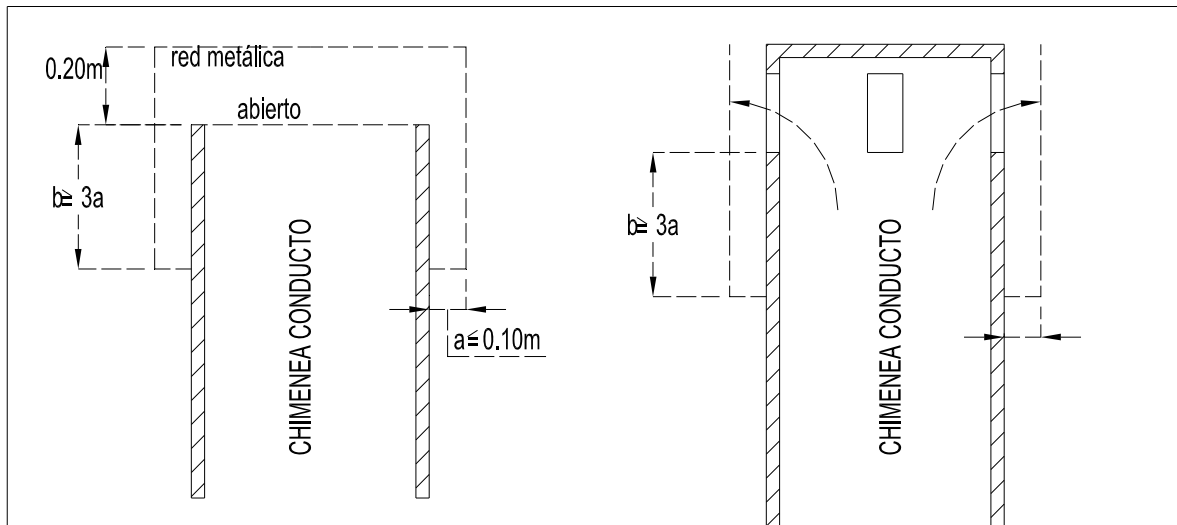


Fig.: 5.1.1.6.3.

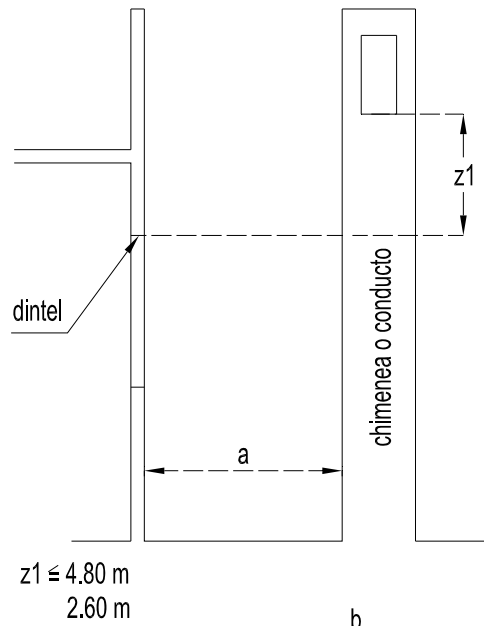


Fig.: 5.1.1.6.4.b)

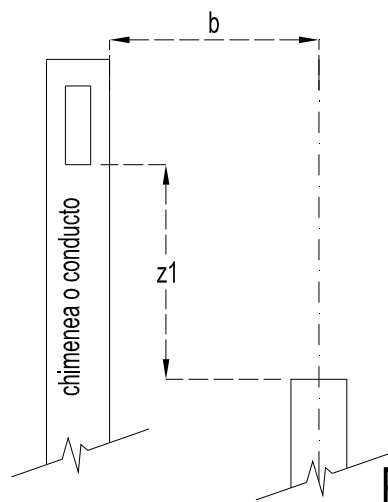


Fig.: 5.1.1.6.4.c)

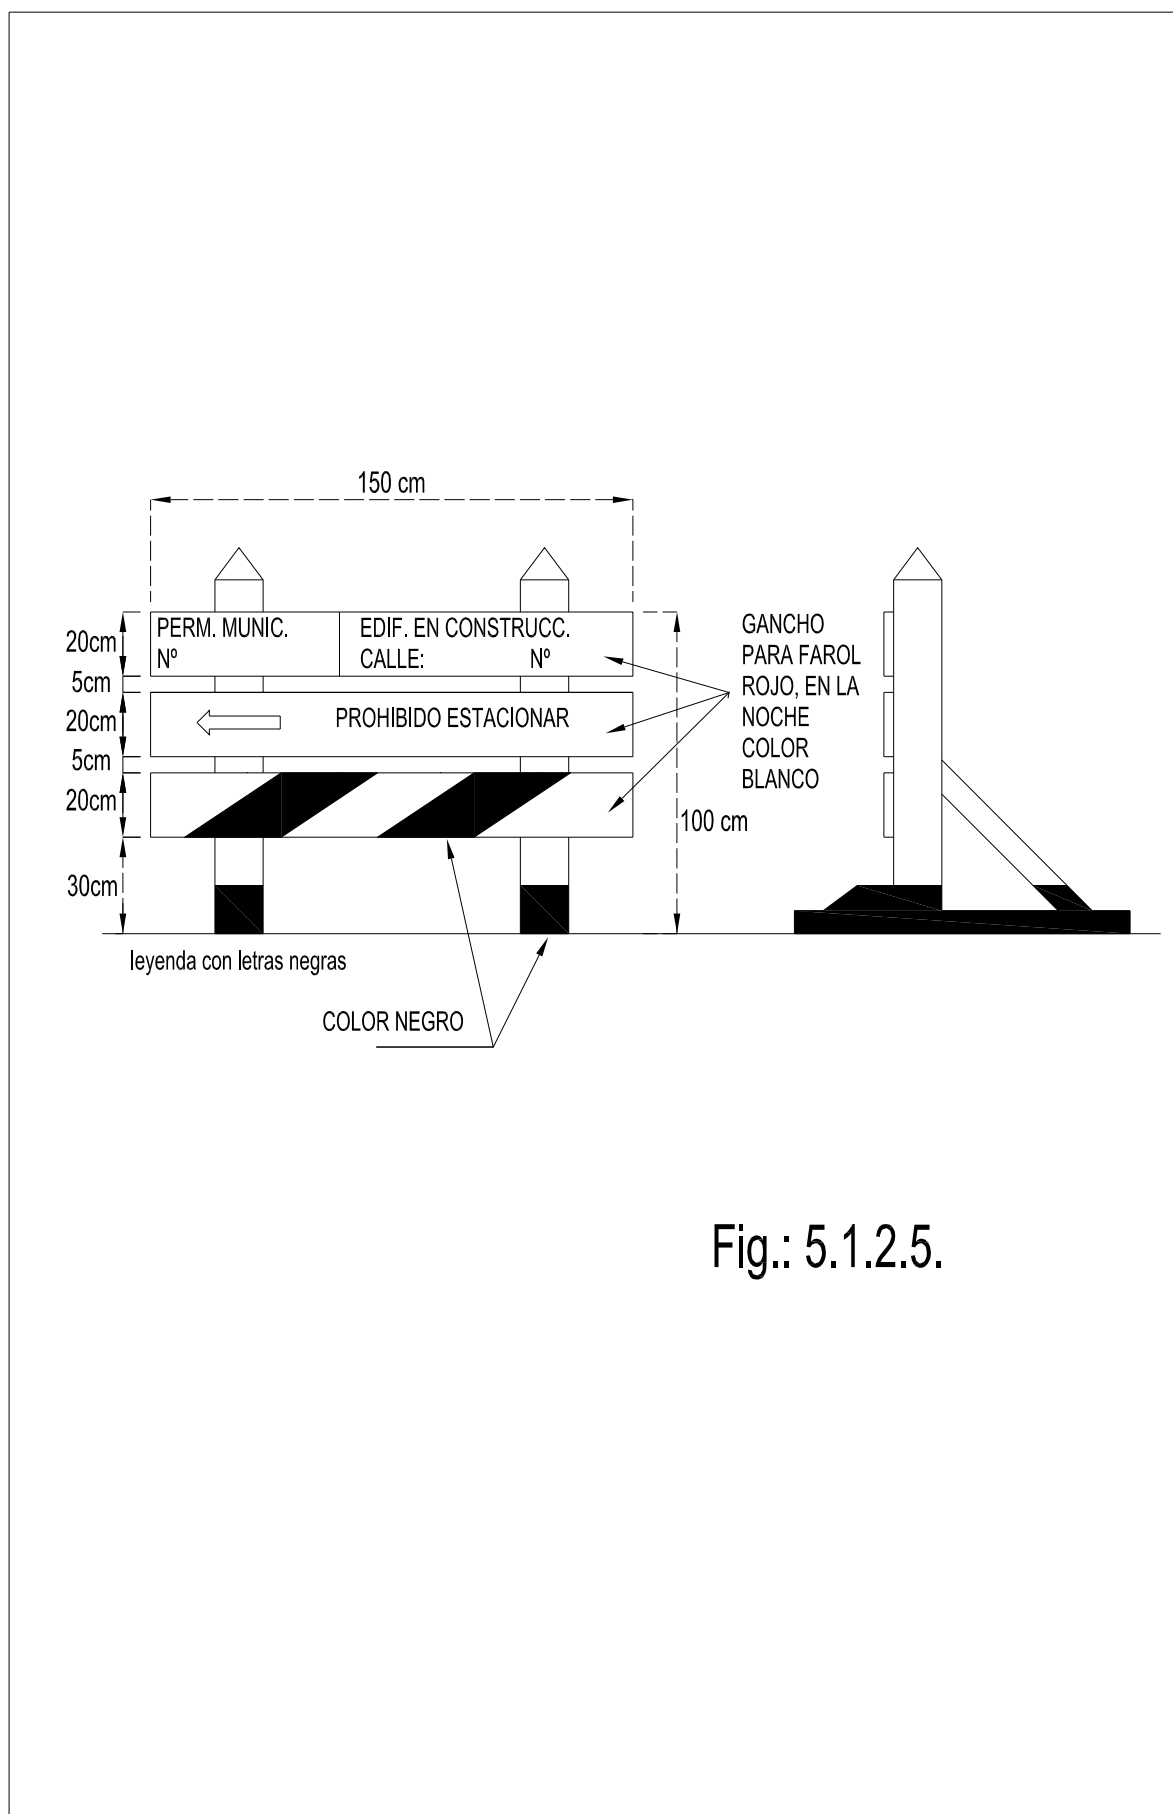


Fig.: 5.1.2.5.

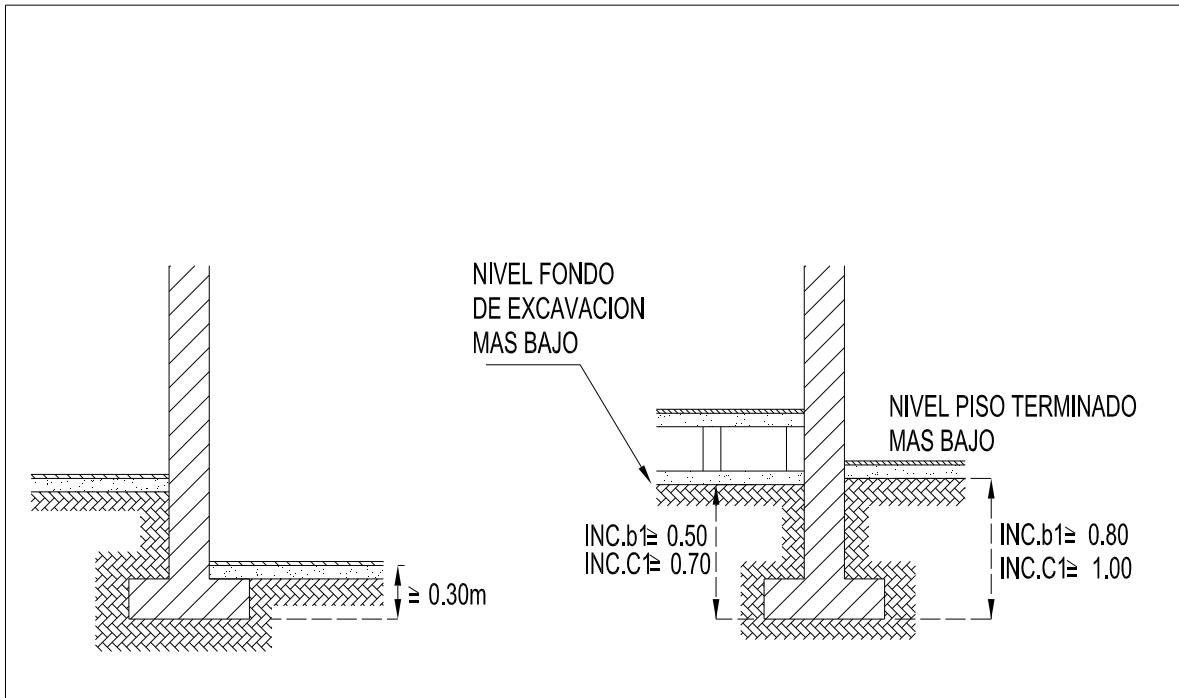


Fig.: 5.6.2.1.

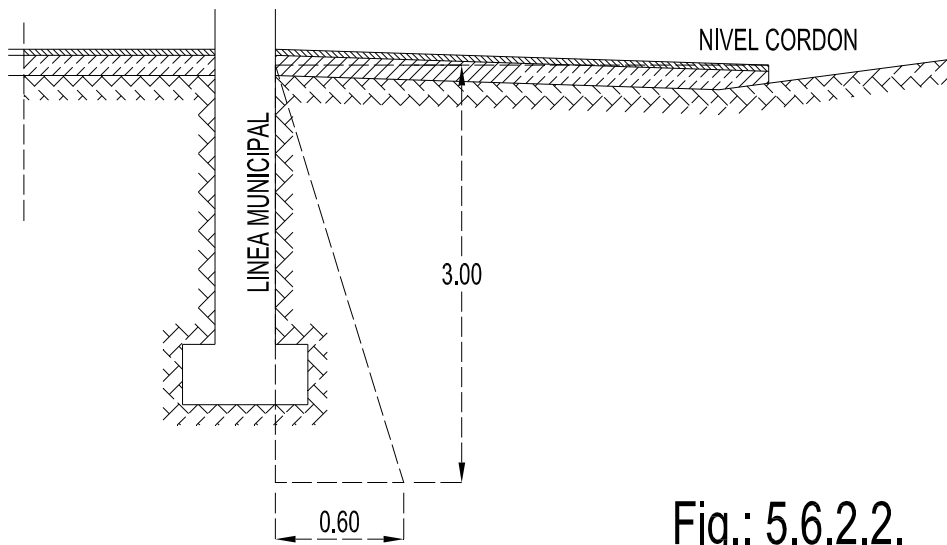
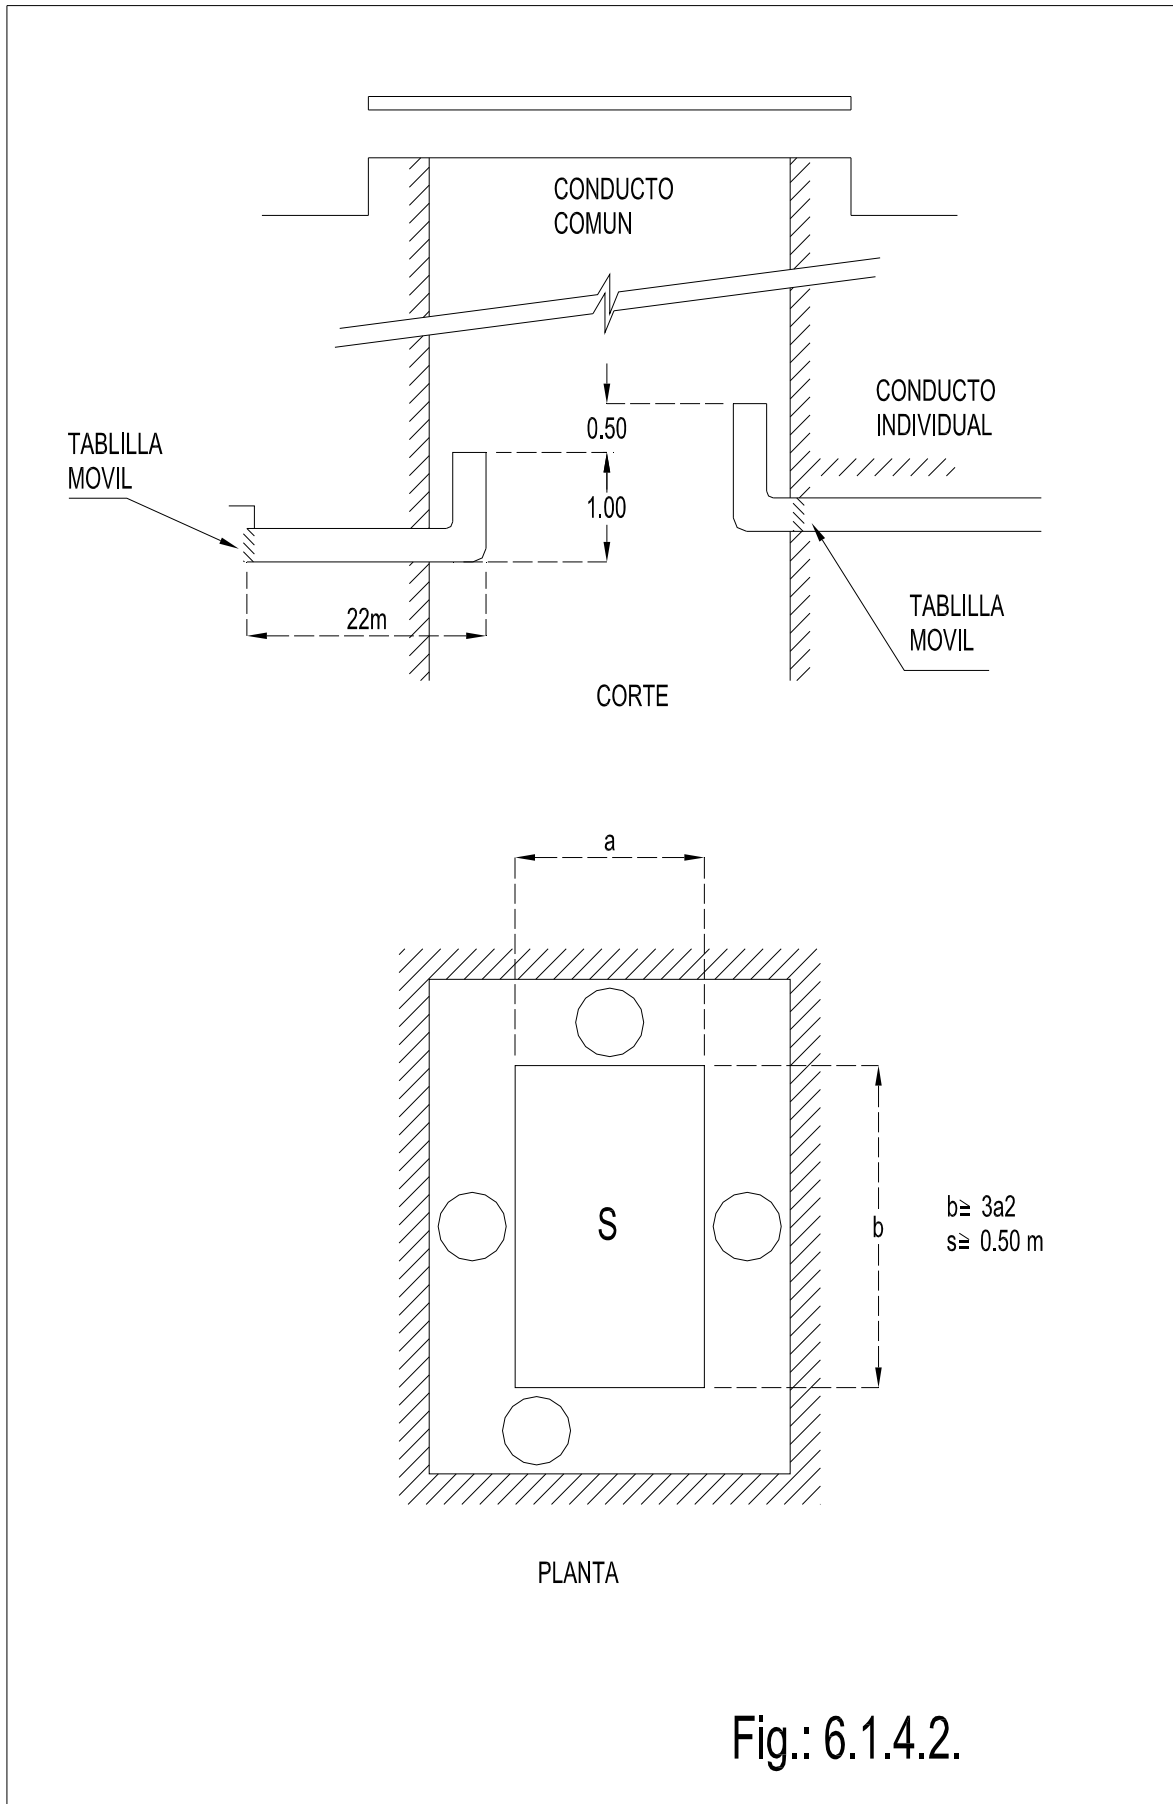
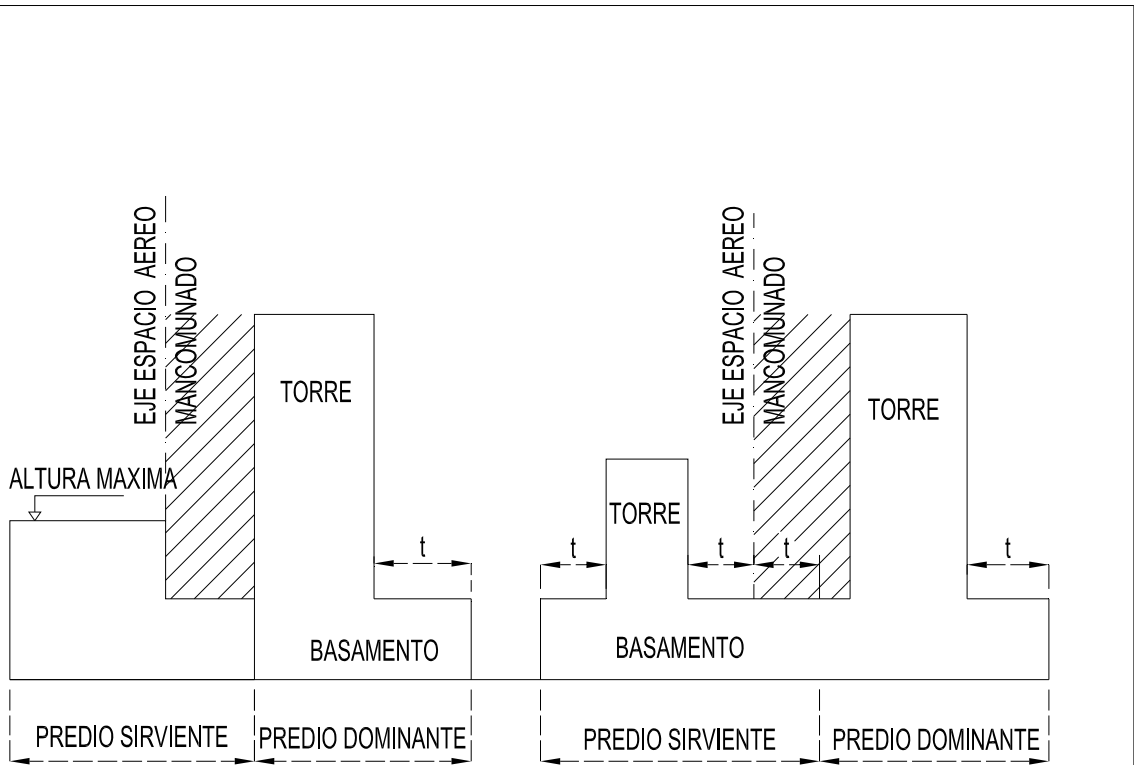


Fig.: 5.6.2.2.





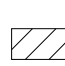
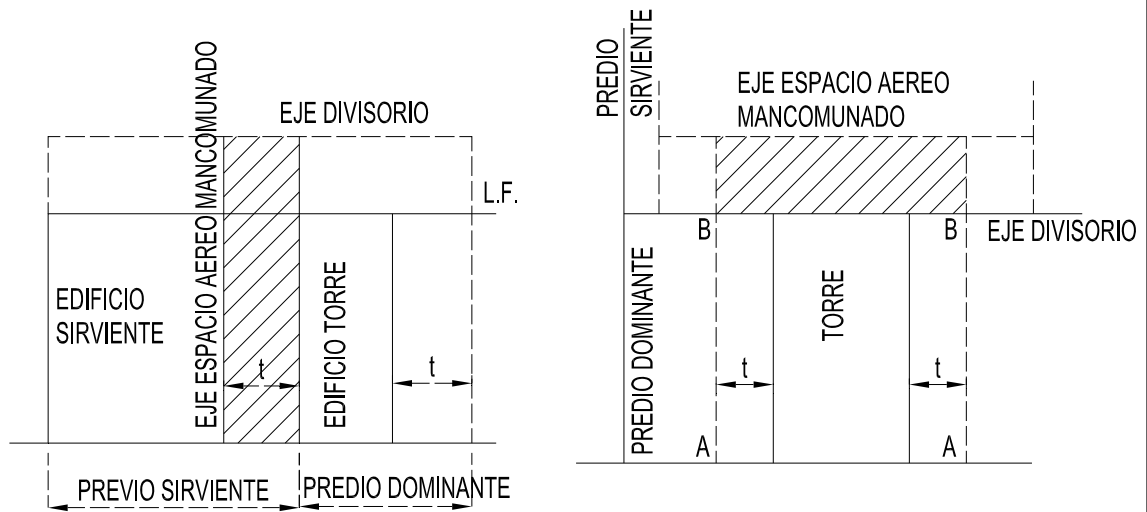
 ZONA COMPRENDIDA EN EL CONVENIO
 h: ALTURA DEL BASAMENTO

Fig.: 6.1.6.



 ZONA COMPRENDIDA EN EL CONVENIO

Fig.: 6.1.5.

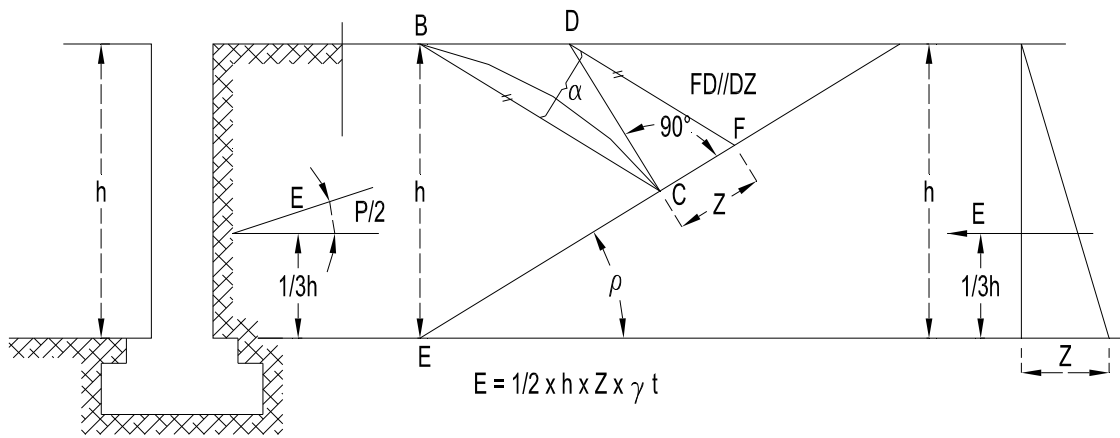


Fig.: 8.1.6.b)

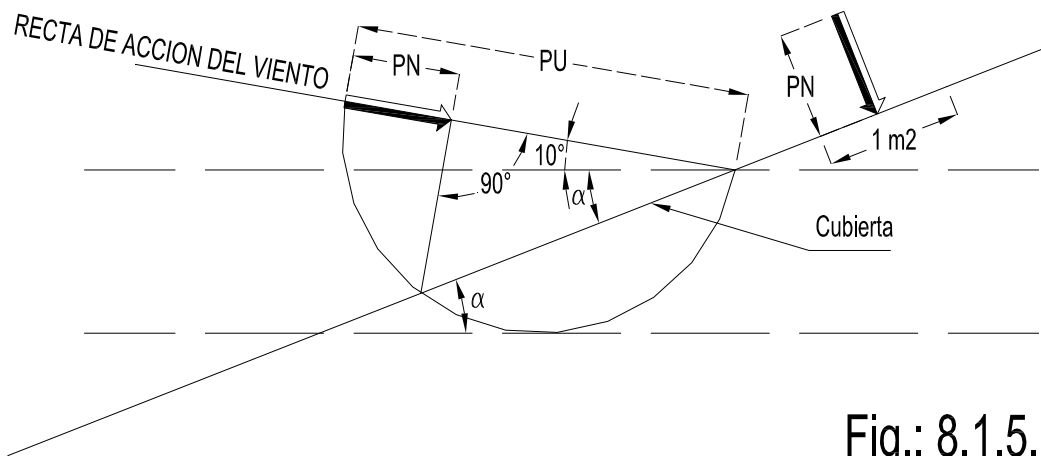


Fig.: 8.1.5.c)